

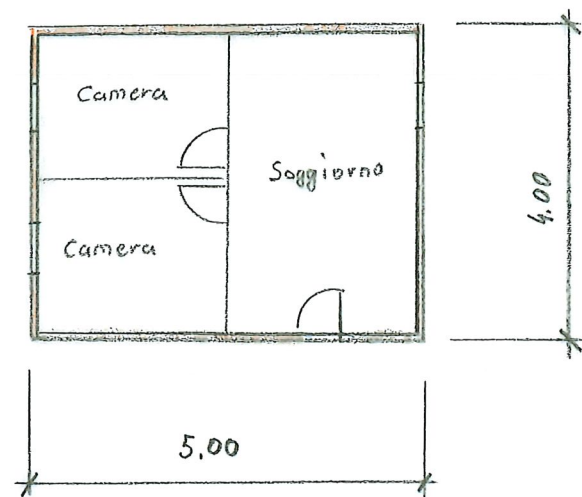


Pianta camera

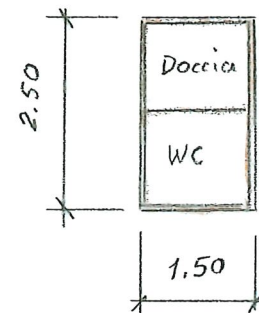


Pianta Cucina

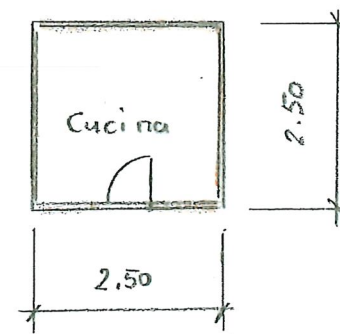


Pianta Servizi

Facciate cucina

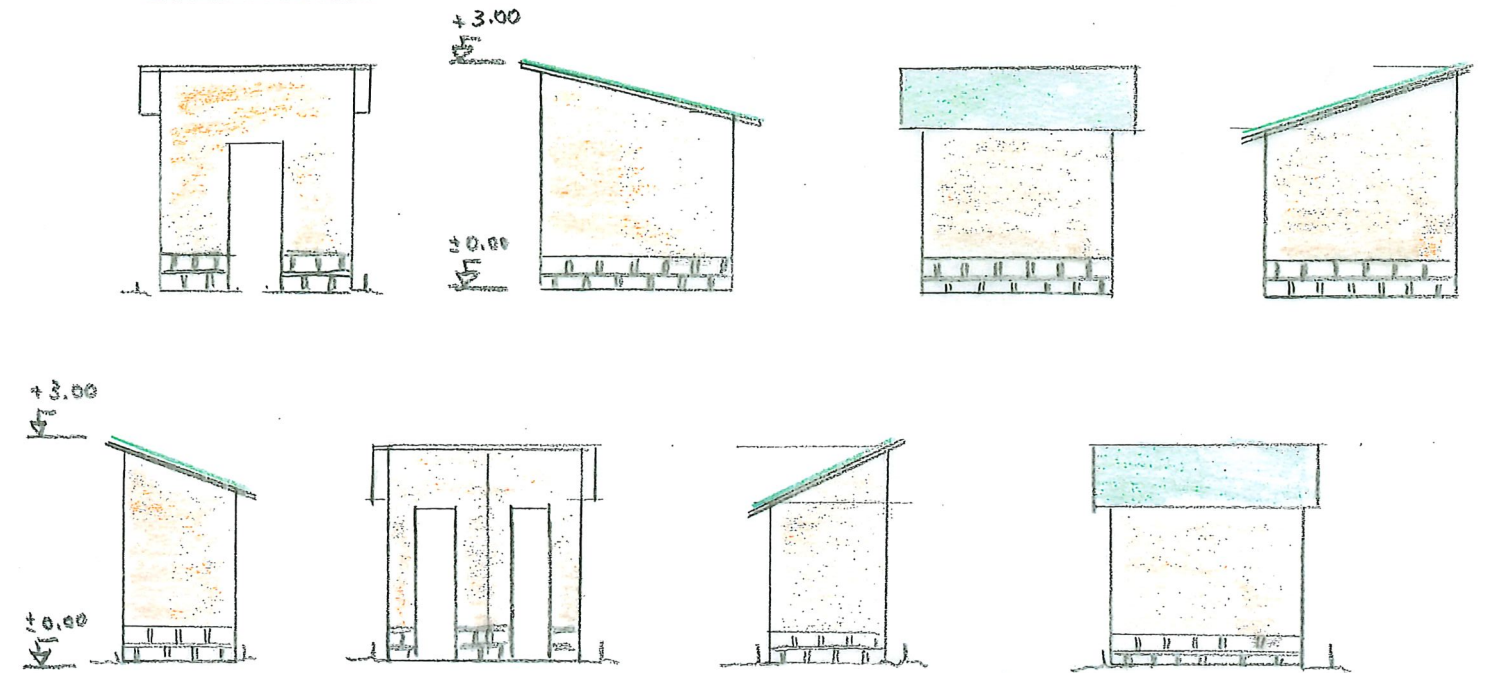

Facciate servizi

Facciate camera

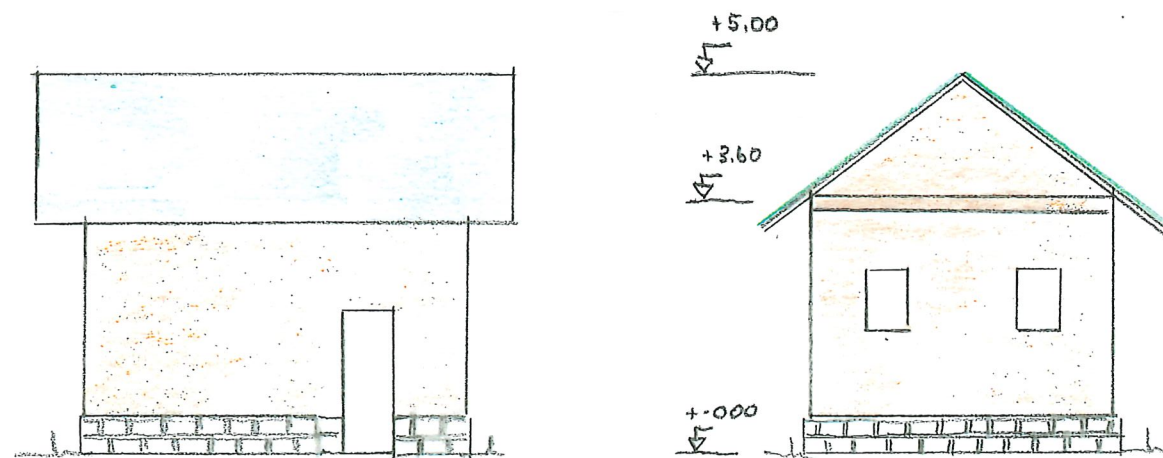

Missione Tuuru

Progetto Capanna

Pianta e Facciate

Scala 1 : 100

Datum: 14.12.2021 PC